

INTER CAUX VEXIN

Commune d'Eslettes

Extension de la zone d'activité Polen sur la commune d'Eslettes

DCE

PLAN MASSE



Bureau d'étude V.R.D.
32, rue Georges Clémenceau
76530 Grand Couronne
Tel : 02 35 67 19 09
Fax : 02 35 69 02 15
Courriel : contact@betechniroute.fr

Architecte Paysagiste



Arbre à Cadabra

Ferme du Nisbourg,
76890 Bertrumont
Tel : 0664 269 662
Courriel : arbrecadabra@gmail.com

Bureau d'étude hydraulique
C/C Le manoir case n°3
Rue Henri de Camion
27370 Le Thuit de L'Oison
Tel : 02.35.81.28.57
Courriel : seen.sf@orange.fr

Etabli le:	MODIFICATIONS	INDICE	DATE
11/12/2017			

Echelle: 1/1000


Numero de plan: 2016-151-DCE-1-MASSE

LEGENDE

- Enrobé noir
- Béton balayé
- Terre-pierre
- Résine
- Enrochement
- Zones arbustives
- Mélange sauvage
- Engazonnement
- Ponton
- Bordure
- Bande podotactile
- Potelet fixe
- Poste de tranformation
- Candélabre 8m
- Candélabre 12m
- Entrée charretière proposée
- Panneaux
- Clôture
- Portail
- Panneau informations
- Mur entrée type Hôtel à insectes
- Hôtel à insectes
- Nichoirs à oiseaux
- Nichoir hérisson
- Ruche
- Gabion bois
- Banc et tabouret
- Table pique-nique
- Panneau directionnel
- Haie
- Arbre



Coupes types pour projet en variante (échelle : 1/200)

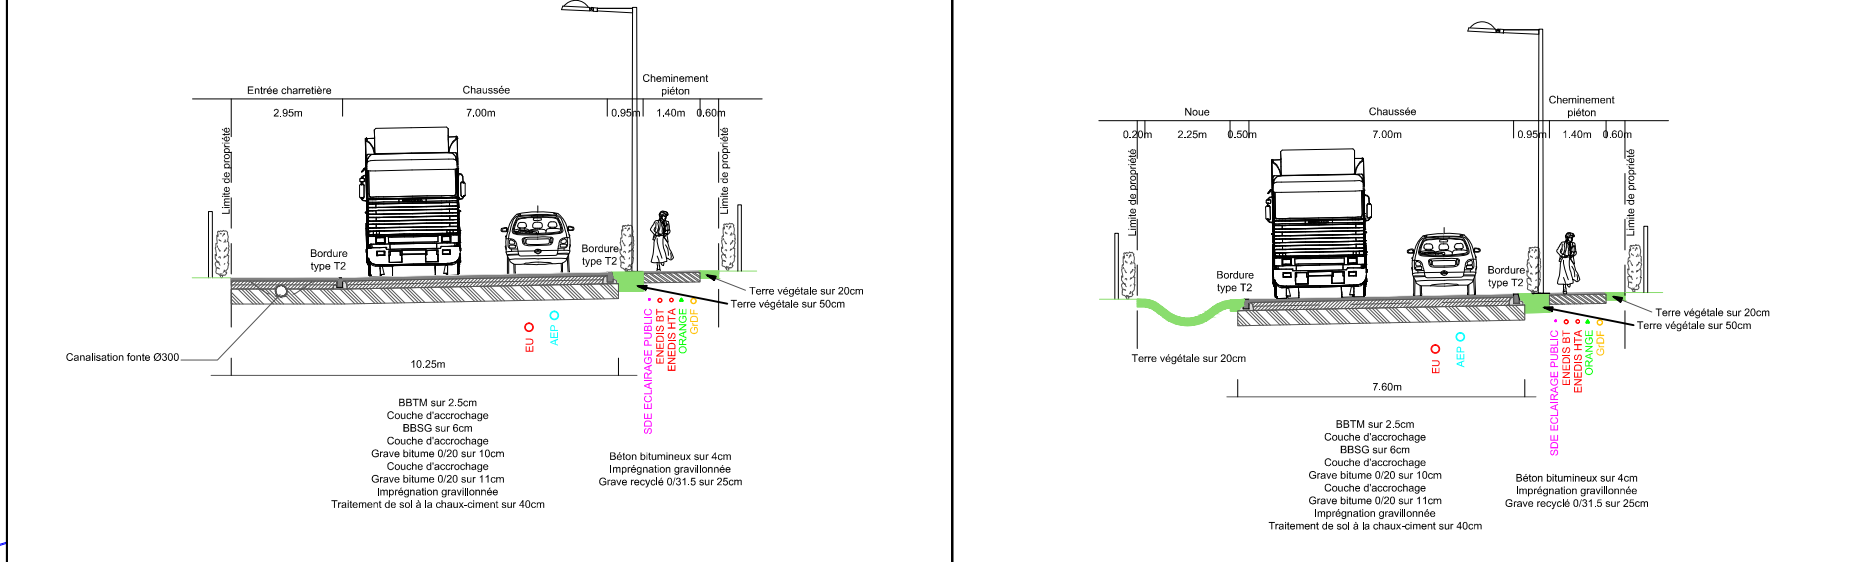

Coupes types pour projet en base (échelle : 1/200)

